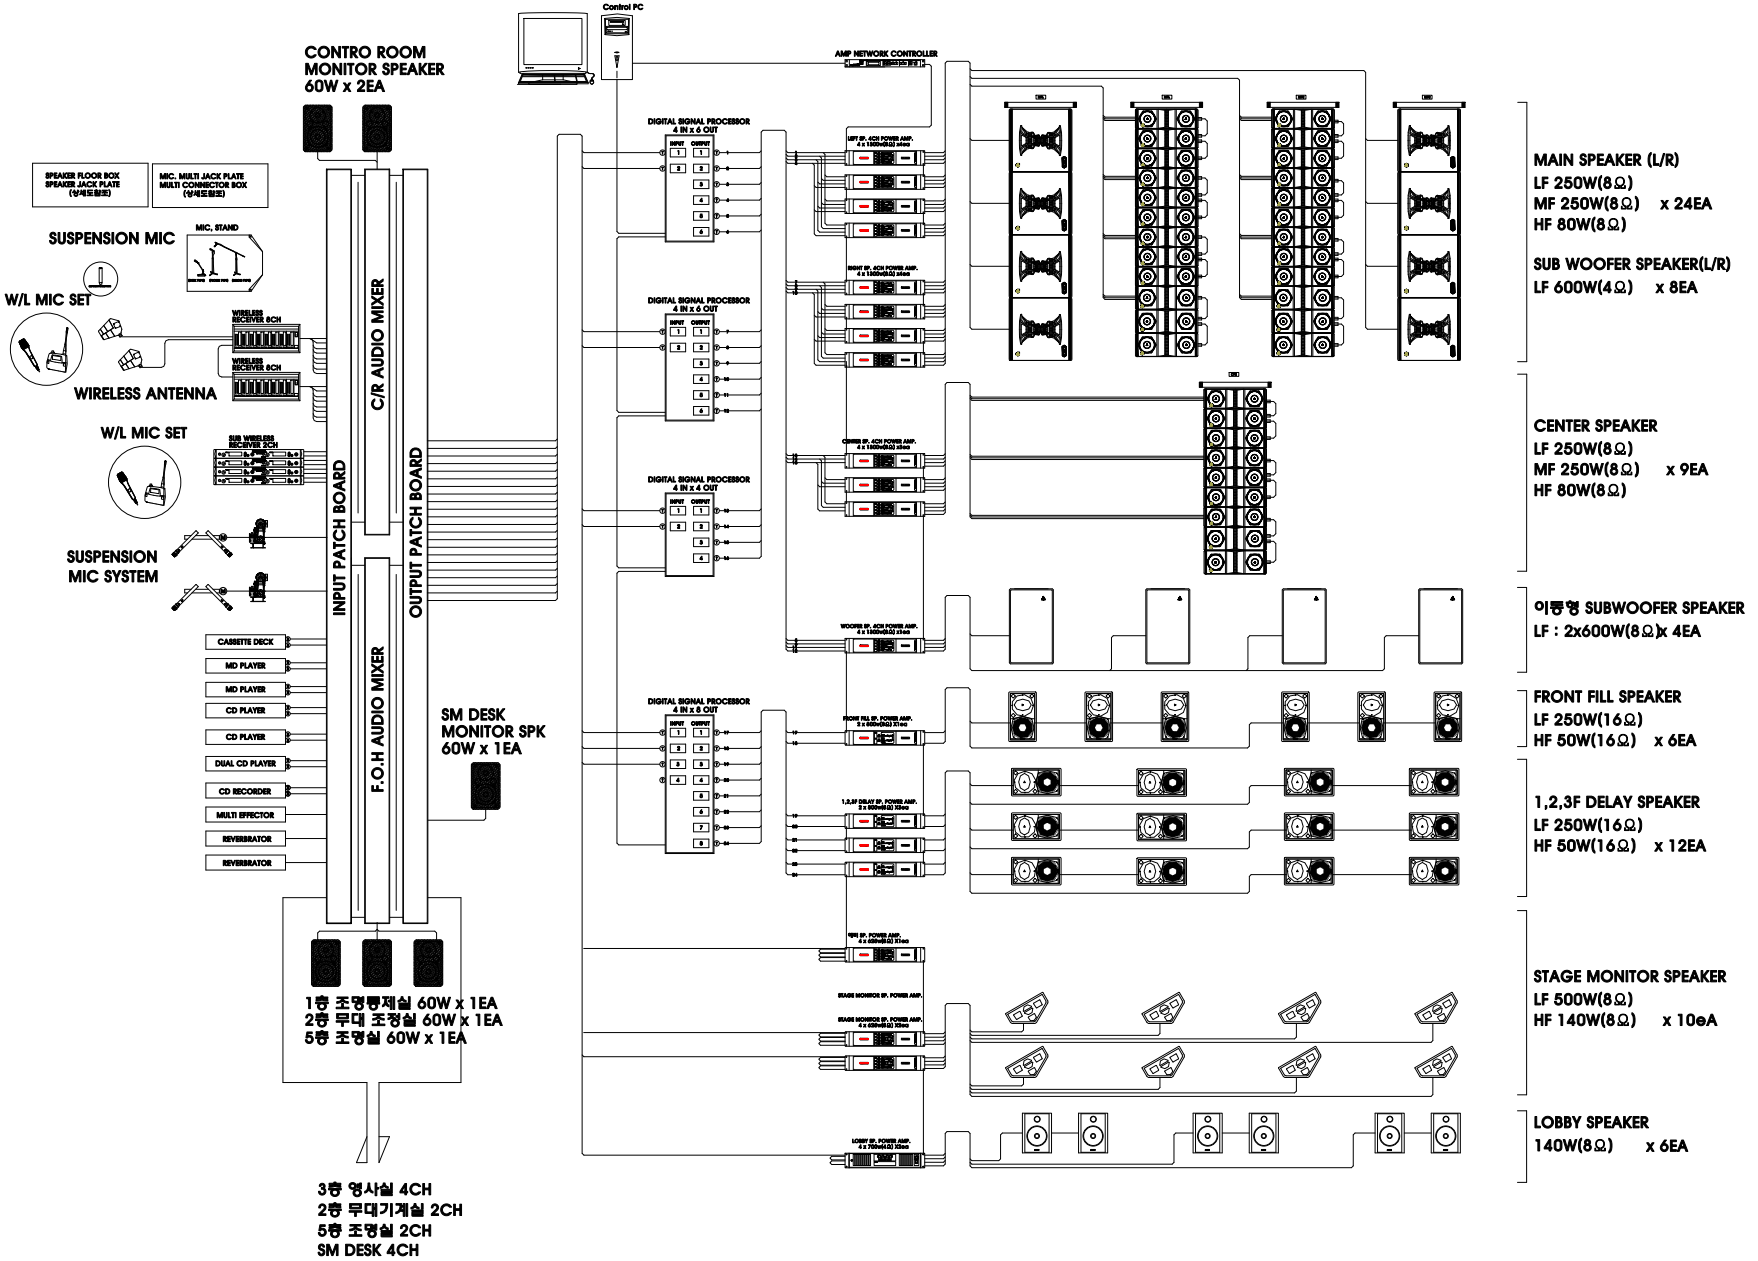

다목적 공연장 AUDIO SYSTEM BLOCK DIAGRAM

s=NONE

Dynamic BUSAN
부산광역시 건설본부

PROJECT TITLE
부산영상센터 건립공사

DESIGN ARCHITECTS

PRIME ARCHITECTS
heerim Architects & Planners
(주)희림종합건축사사무소

STRUCTURAL CONSULTANTS
B+G INGENIEURE (주)건축구에이지엔

CIVIL ENGINEERS
시자이엔씨(주)

MECHANICAL CONSULTANTS
ARUP GmbH 한일엠이씨

ELECTRICAL/COMMUNICATION CONSULTANTS
ARUP GmbH (주)나래기술단

LANDSCAPE DESIGNERS
COOP 하버사이드(유)(주)사 (주)희림종합건축사사무소

THEATRE CONSULTANTS
ARTEC New York (주)오성스틱 엔지니어링컨설팅

NOTE

NO	DATE	REVISION	DRWG	APPD
1	2008.9	CONSTRUCTION DWG		

PROJECT NO. DB2005000165

APPROVED	CHECKED1
CHECKED2	DRAWN

DRAWING TITLE
다목적 공연장 AUDIO SYSTEM BLOCK DIAGRAM

FILE NAME

DRAWING NO
AV-029

SCALE NONE

DATE 2011.04.